1re Région Militaire
GENIE
Direction des Travaux
de TOURS

PLACE DE DREUX (Eure-et-Loir)
28Ø 134 ØØ6

CAMP DE CRUCEY

PLAN DE MASSE

Tours, le

Le Colonel TABARD
DIRECTEUR DES TRAVAUX

L'Entrepreneur

ECHELLE : 1/5000

DATE	Dessiné par	Etude conduite par	Vérifié par	Chef de Service
3 OCTOBRE 1968	J. MAIGNAN			

PLAN N° ____

Modifications
FEVRIER 1974

N° 9 300 _ 191

LEGENDE
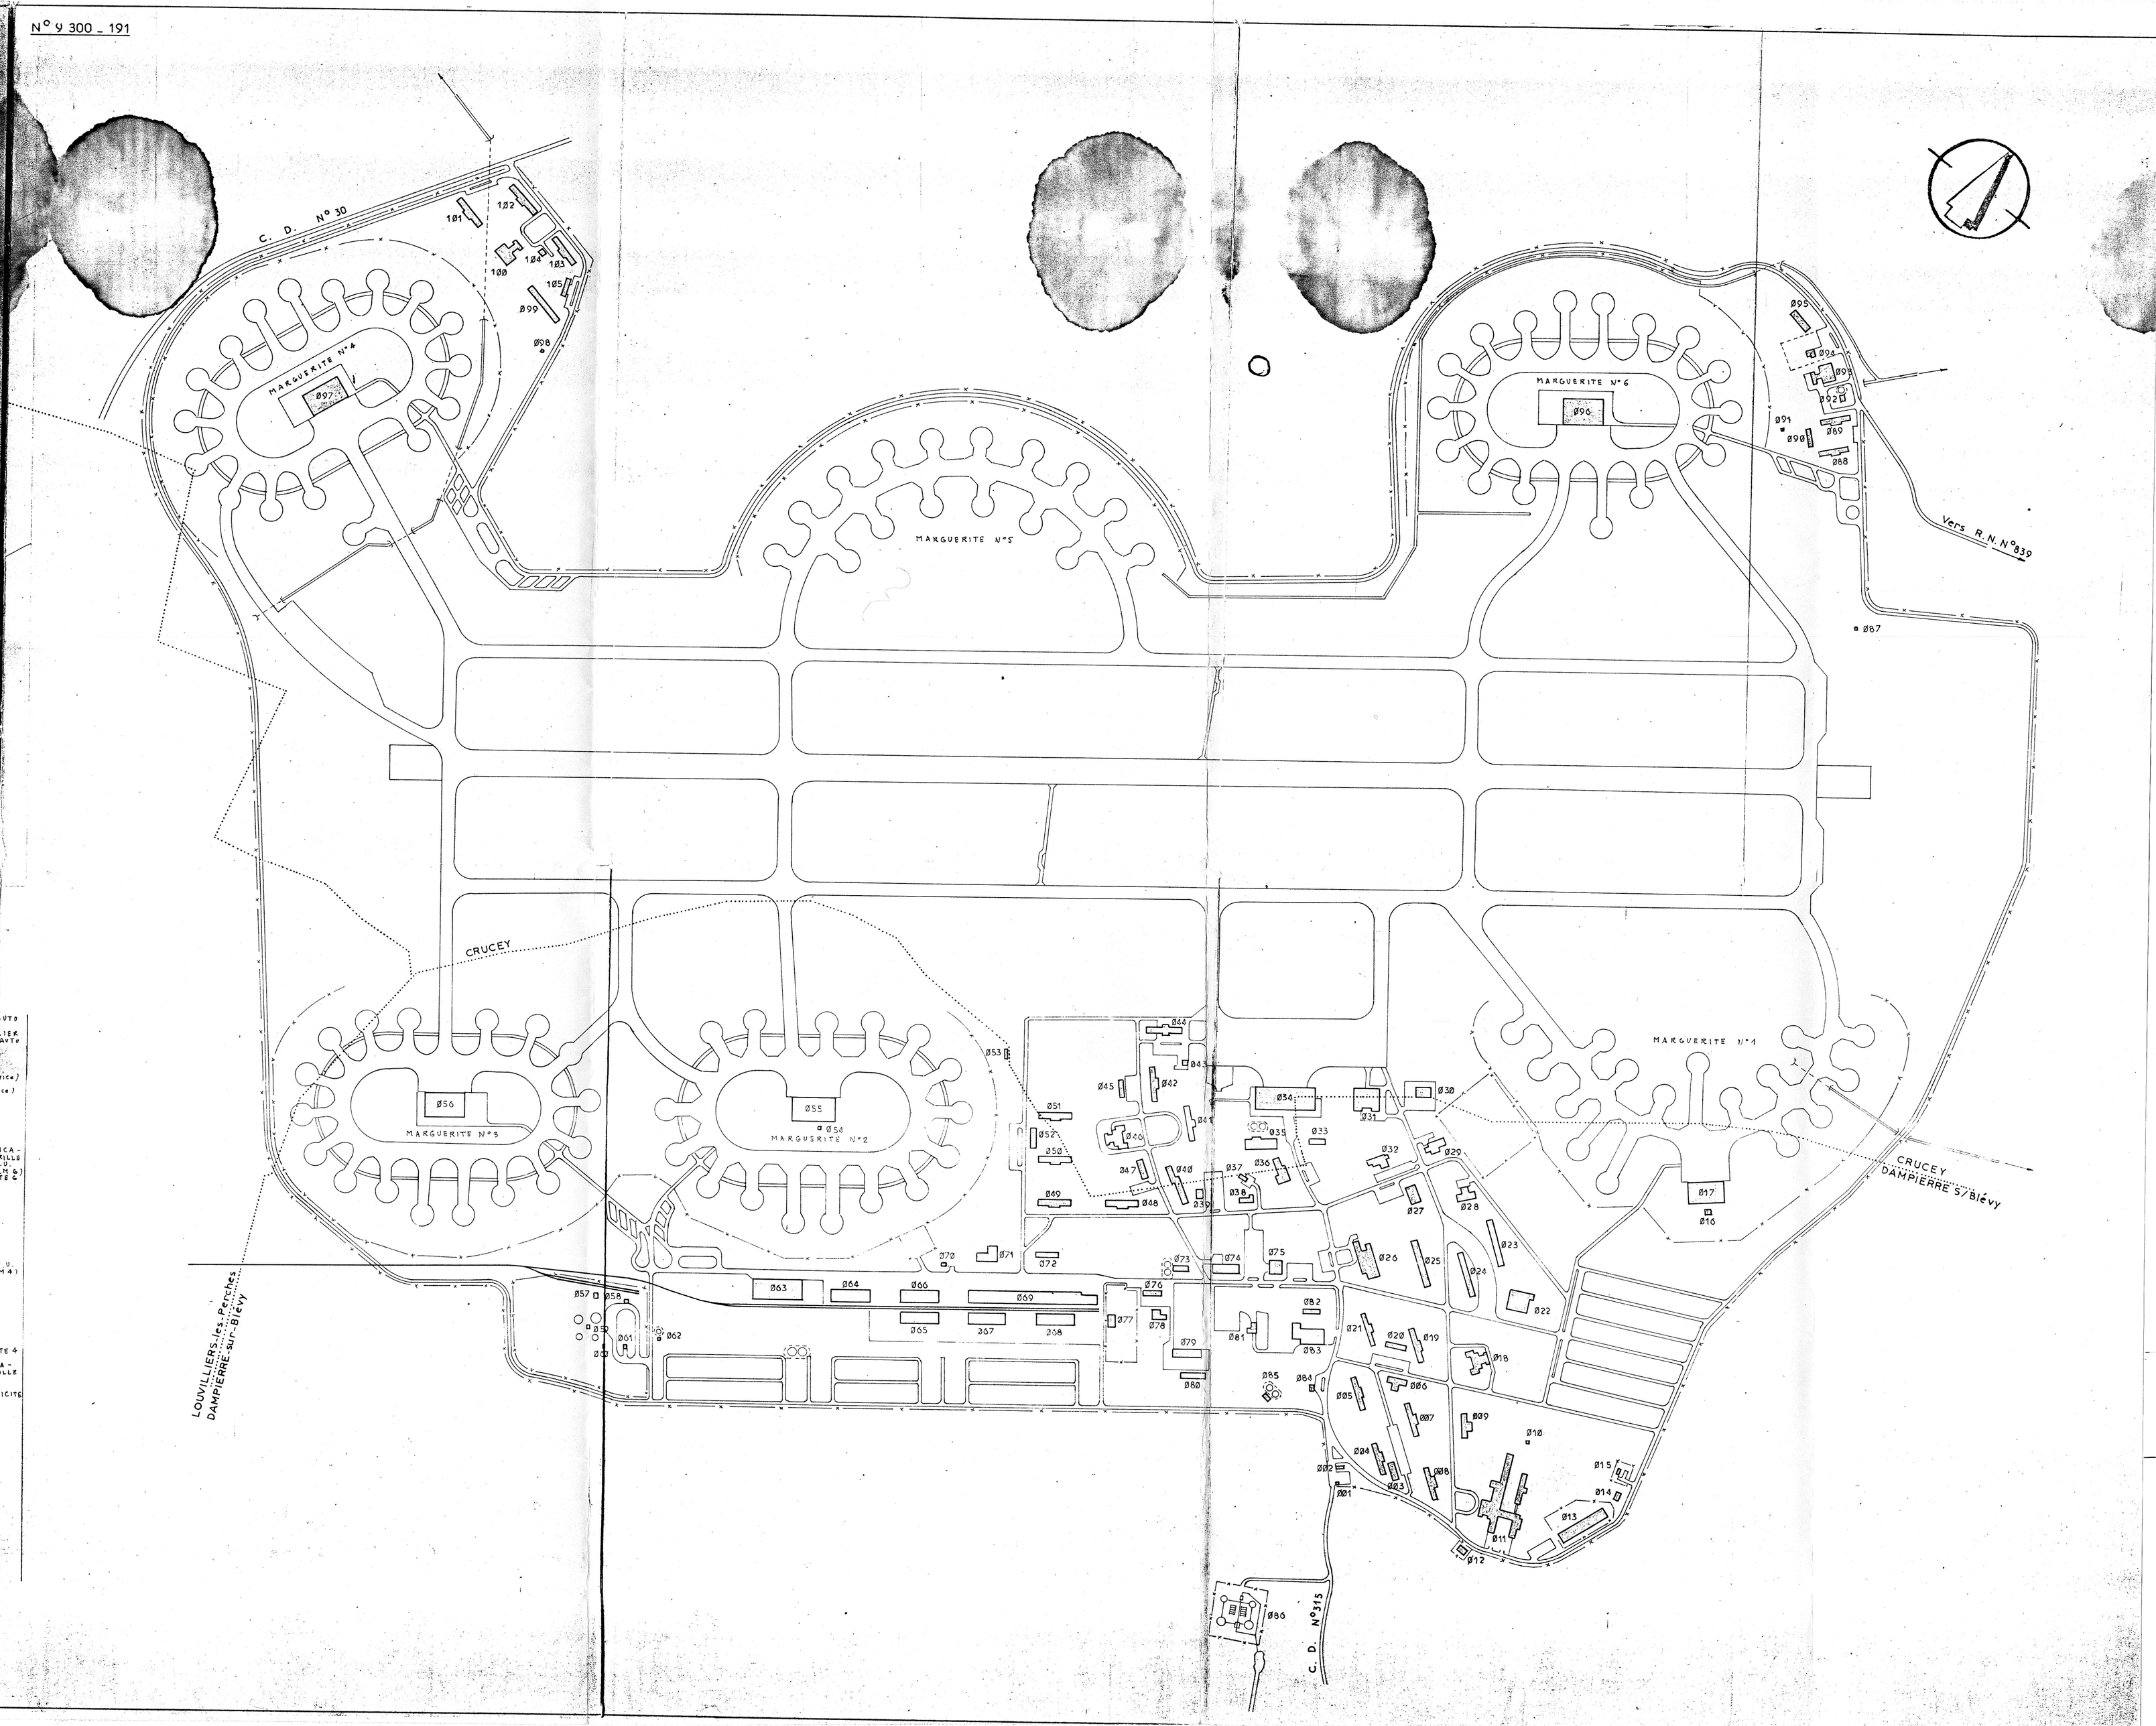
Anciens Numéros			Anciens Numéros			Anciens Numéros		
9	Ø01	GUERITE	55	Ø41	Q.G. DE GROUPE (Cf à la Gare)	82	Ø81	STATION SERVICE AUTO
7	Ø02	POSTE DE POLICE	51	Ø42	Q.G. DE GROUPE	71	Ø82	DAT. ADM. TOUR ATELIER AUTO
3	Ø03	Q.G. D'ESCADRILLE	49	Ø43	MAGASIN BOUTEILLES GAZ	77	Ø83	ATELIER AUTO
5	Ø04	BATIMENT H.D.R.	47	Ø44	TOUR DE CONTROLE	91	Ø84	PRISON
15	Ø05	BATIMENT H.D.R.	111	Ø45	Q.G. D'ESCADRILLE	95	Ø85	SURPRESSION (En service)
13	Ø06	COMMANDANT D'ESCADRILLE	109	Ø46	MESS S/OFFICIERS	99	Ø86	SPORATION (En service)
11	Ø07	BATIMENT H.D.R.	107	Ø47	Q.G. D'ESCADRILLE	285	Ø87	METEO
1	Ø08	BATIMENT H.D.R.	105	Ø48	BATIMENT H.D.R.	275	Ø88	BATIMENT H.D.R.
359	Ø09	DENTISTE	121	Ø49	BATIMENT H.D.R.	271	Ø89	BATIMENT H.D.R.
346	Ø10	GR. ELEC. (Non achevé)	119	Ø50	BATIMENT H.D.R.	273	Ø90	COMMANDEMENT D'ESCADRILLE
355	Ø11	HOPITAL 100 Lits	115	Ø51	BATIMENT H.D.R.	270	Ø91	STATION RELEVAGE E.U. (Cf à la Gare)
	Ø12	POSTE DE LIVRAISON	117	Ø52	Q.G. D'ESCADRILLE	269	Ø92	CHAUFFERIE MARGUERITE 6
353	Ø13	ECOLES	187	Ø53	LOCAL DU TERRAIN GOLF	267	Ø93	MESS H.D.R.
351	Ø14	BAT. DES COMMUNICATIONS (Non achevé)	169	Ø54	CHAUFFERIE MARGUERITE 2	265	Ø94	U.H.F. - V.H.F.
349	Ø15	KAPAR	171	Ø55	HANGAR AVIONS	263	Ø95	LOGT OFFICIERS CEL.
306	Ø16	CHAUFFERIE MARGUERITE 1	161	Ø56	HANGAR AVIONS	255	Ø96	HANGAR AVIONS
305	Ø17	HANGAR AVIONS		Ø57		205	Ø97	HANGAR AVIONS
363	Ø18	MESS H.D.R.		Ø58		227	Ø98	STATION RELEVAGE E.U. (Cf à la Gare)
17	Ø19	BATIMENT H.D.R.		Ø59		223	Ø99	LOGT OFFICIERS CEL.
19	Ø20	Q.G. D'ESCADRILLE		Ø60		217	100	MESS H.D.R.
21	Ø21	BATIMENT H.D.R.	155	Ø61	MAGASIN INGREDIENTS	211	101	BATIMENT H.D.R.
365	Ø22	SALLE DE SPORT (inutilisable)	151	Ø62	CHAUFFERIE F.O.L. (Hydrocarbure)	213	102	BATIMENT H.D.R.
371	Ø23	LOGT OFFICIERS CEL.	143	Ø63	MAGASIN	221	103	BATIMENT H.D.R.
369	Ø24	LOGT OFFICIERS CEL.	139	Ø64	ENTREPOT	219	104	CHAUFFERIE MARGUERITE 4
23	Ø25	LOGT OFFICIERS CEL.	137	Ø65	ENTREPOT	225	105	COMMANDEMENT D'ESCADRILLE
25	Ø26	FOYER	135	Ø66	ENTREPOT		106	RESEAU D'EAU
27	Ø27	THEATRE	131	Ø67	ENTREPOT		107	RESEAU DE L'ELECTRICITE
373	Ø28	MESS OFFICIERS (Détruit)	129	Ø68	ENTREPOT			
387	Ø29	TOUR SECHAGE PARACHUTE	127	Ø69	MAGASIN FRIGORIFIQUE			
389	Ø30	GARE AERIENNE DE FRET	173	Ø70	SERVICE VETERINAIRE			
37	Ø31	ATELIER REP. MOTEURS AVION	175	Ø71	AIRMENS CLUB (Maconnerie Etat)			
31	Ø32	CHAPELLE	123	Ø72	STATION SERVICE			
33	Ø33	LABORATOIRE PHOTO	101	Ø73	CHAUFFERIE PRINCIPALE			
39	Ø34	HANGAR AVIONS	69	Ø74	COOPERATIVE			
53	Ø35	BAT. ENTRAINEMENT (Non achevé)	68	Ø75	MAGASIN D'ALIMENTATION			
57	Ø36	CENTRAL TELEPHONIQUE	75	Ø76	BATIMENT ADMINISTRATIF			
59	Ø37	STATION RADIO	87	Ø77	ENTREPOT R.F.O.			
61	Ø38	ANNEXE SERVICES DIVERS	86	Ø78	BUREAU PONTS ET CHAUSSEES (Cédé à la Commune)			
63	Ø39	GR. ELEC. (Groupe 42)	84	Ø79	ATELIER D'ENTRETIEN (Cédé à la Commune)			
65	Ø40	Q.G. DE GROUPE		Ø80